


Opgang 3 - 1. Sal - Lejlighed 3

Bolig 136,0 m² | Altan og terrasse 38 m²

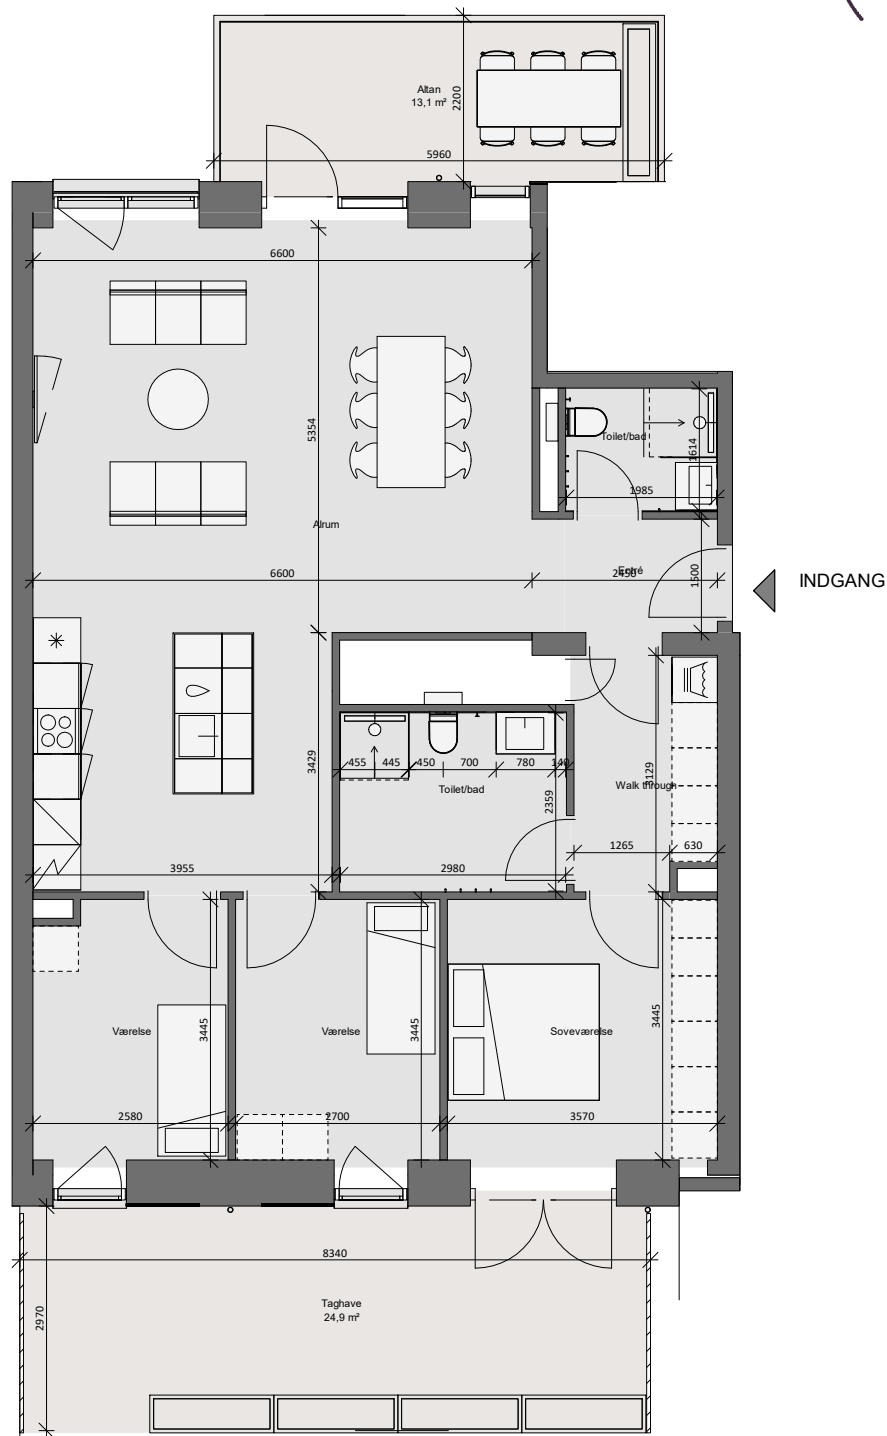


Dato: 04.08.2020

0 1m 2m 3m 4m 5m

10m

Forbehold for fejl og ændringer

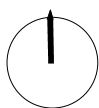

Nicolinehus

- Køle - fryseskab (intg. i højskab)
- Kogeplade
- Vask
- Opvaskemaskine
- Ovn (intg. i højskab)
- Højskab
- Vaske- og tørretumbler
- Inspektionslem- og el-skab

